
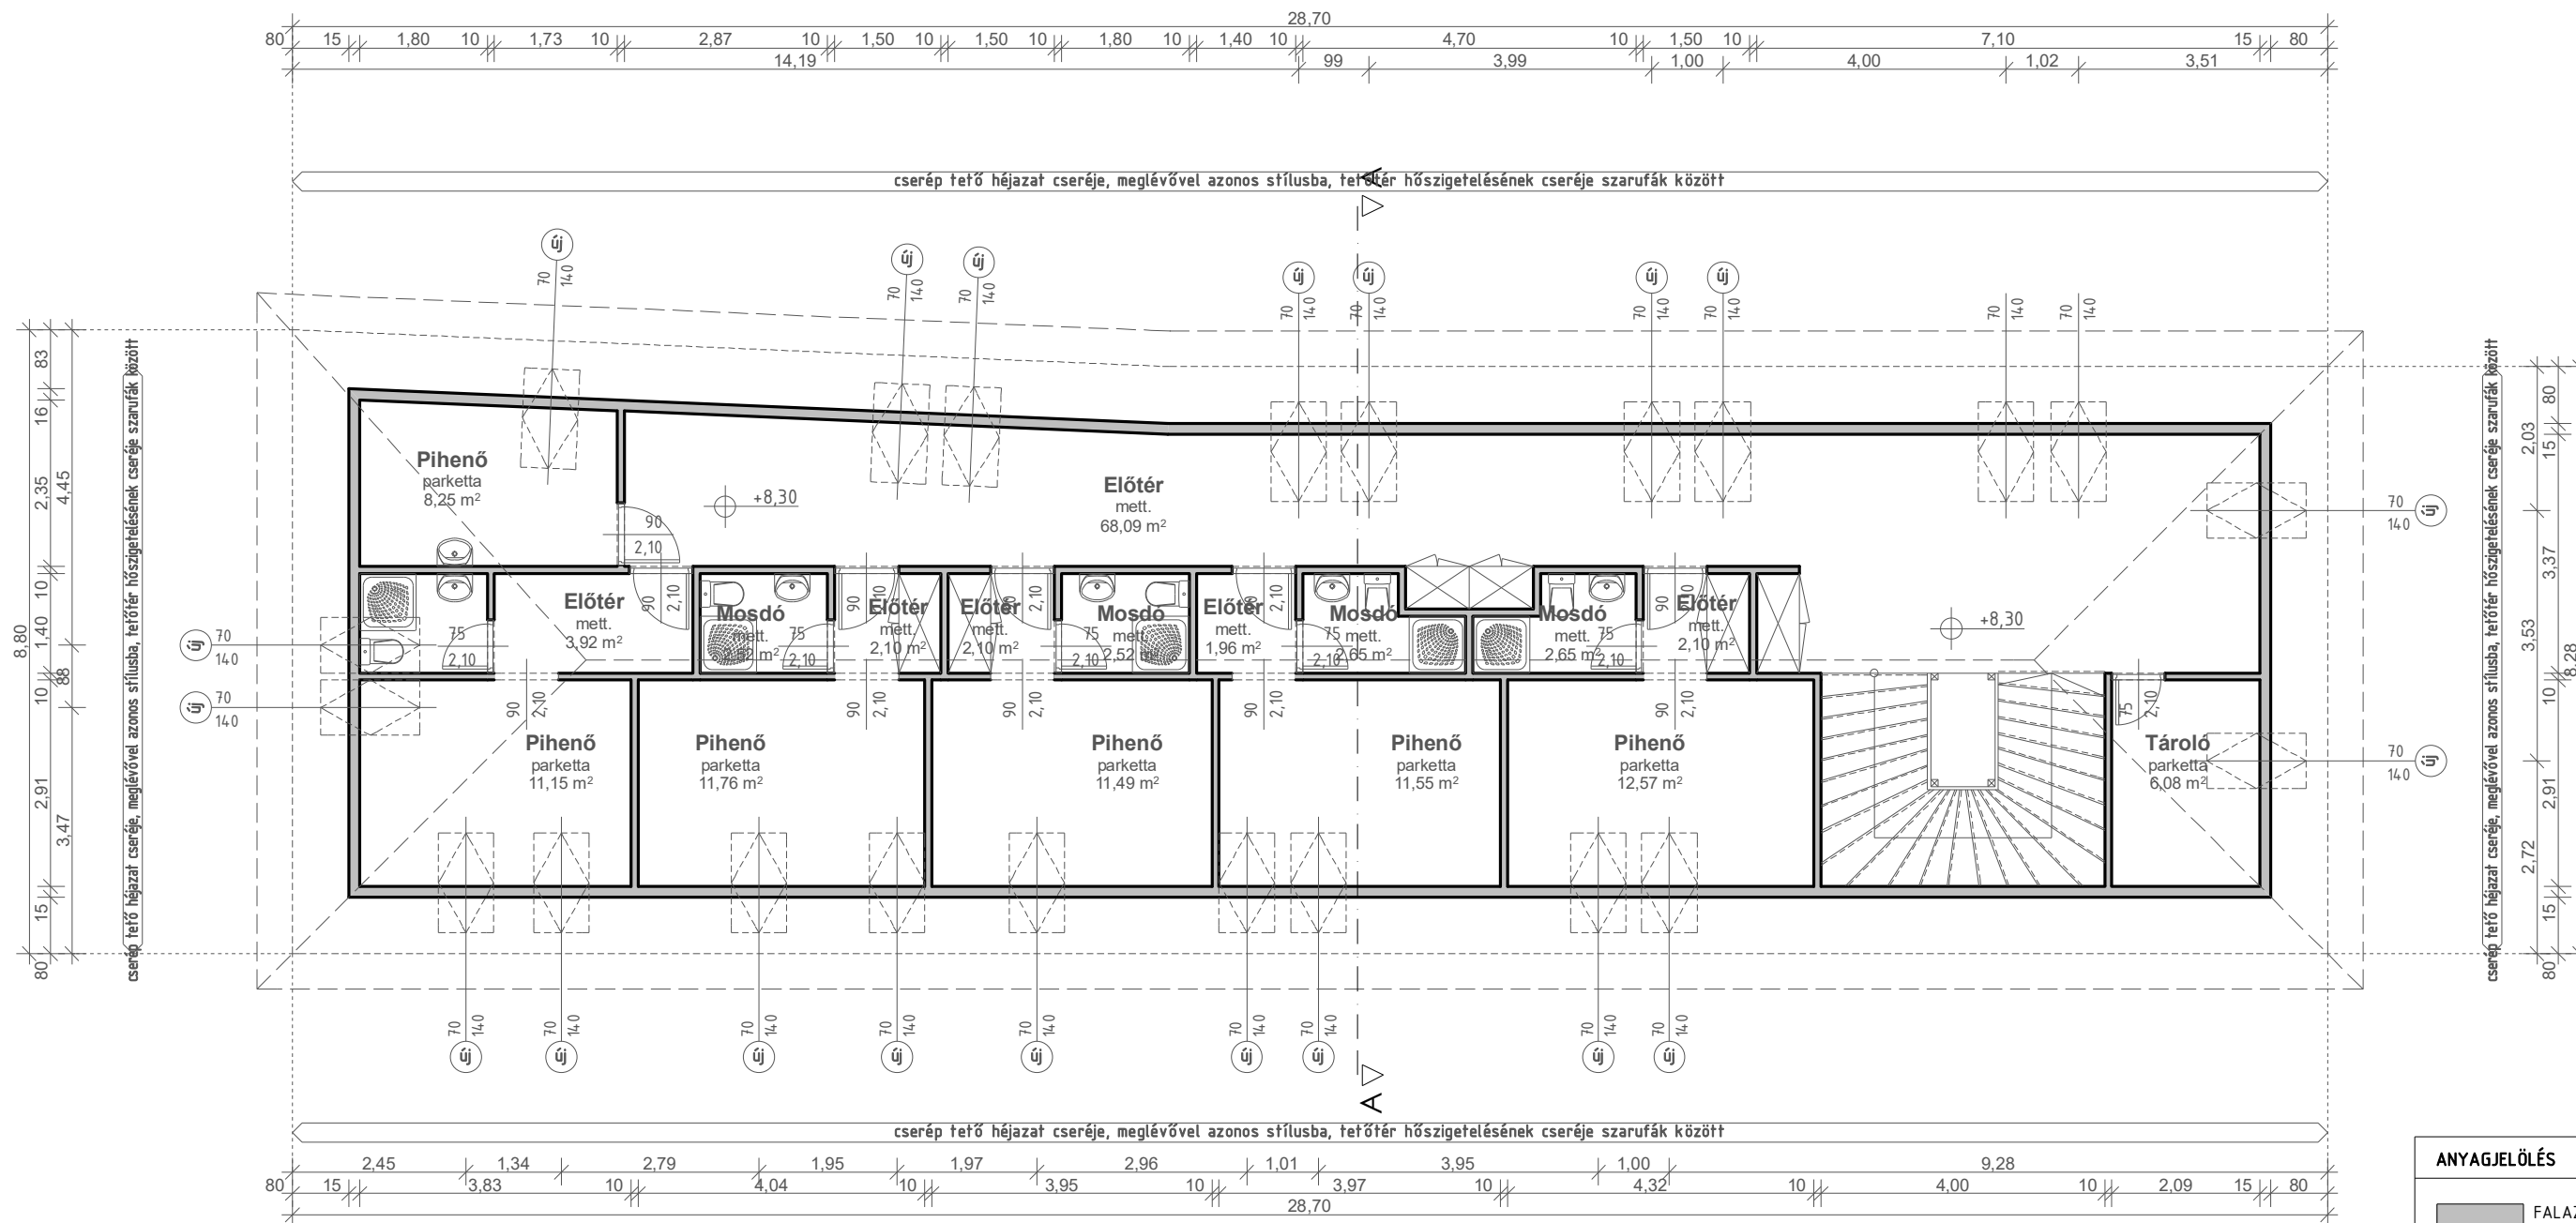


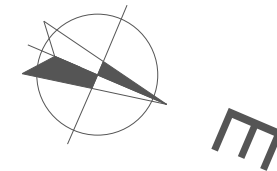

| ANYAGJELÖLÉS |              |
|--------------|--------------|
|              | FALAZAT      |
|              | FA           |
|              | HŐSZIGETELÉS |

## TERVEZETT TT. ALAPRAJZ M = 1:100

|   |                                                          |                                                                   |                                       |
|---|----------------------------------------------------------|-------------------------------------------------------------------|---------------------------------------|
| <br>4555 LEVELEK, SPORT U. 22<br>TEL/FAX: (42) 249-063<br>E-MAIL: MAGNISFT@GMAIL.COM<br>CÉSZÁM: 15-09-079928<br>ADÓSZÁM: 24130132-2-15 | MEGLÉVŐ ALKOTÓHÁZ FELÚJÍTÁSÁNAK TERVE                    |                                                                   |                                       |
|   | tervező: Nagy Zoltán<br>Nyíregyháza<br>Szivárvány u. 40. | építtető: Vaja Város Önkormányzata<br>4562 Vaja, Damjanich u. 71. | rajz megnevezése:<br>TERV.TT.ALAPRAJZ |
|   | építésszámok                                             | építtető(k)                                                       | méretarány:<br>M = 1:100              |
|   | ép.helye:<br>4562 Vaja, Damjanich u. 77.                 | helyrajzi száma:<br>4                                             | dátum:<br>2016. 04. 30.               |
|   |                                                          | rajz száma:<br>E - 3                                              |                                       |