


Észak-Keleti Homlokzat M=1:100

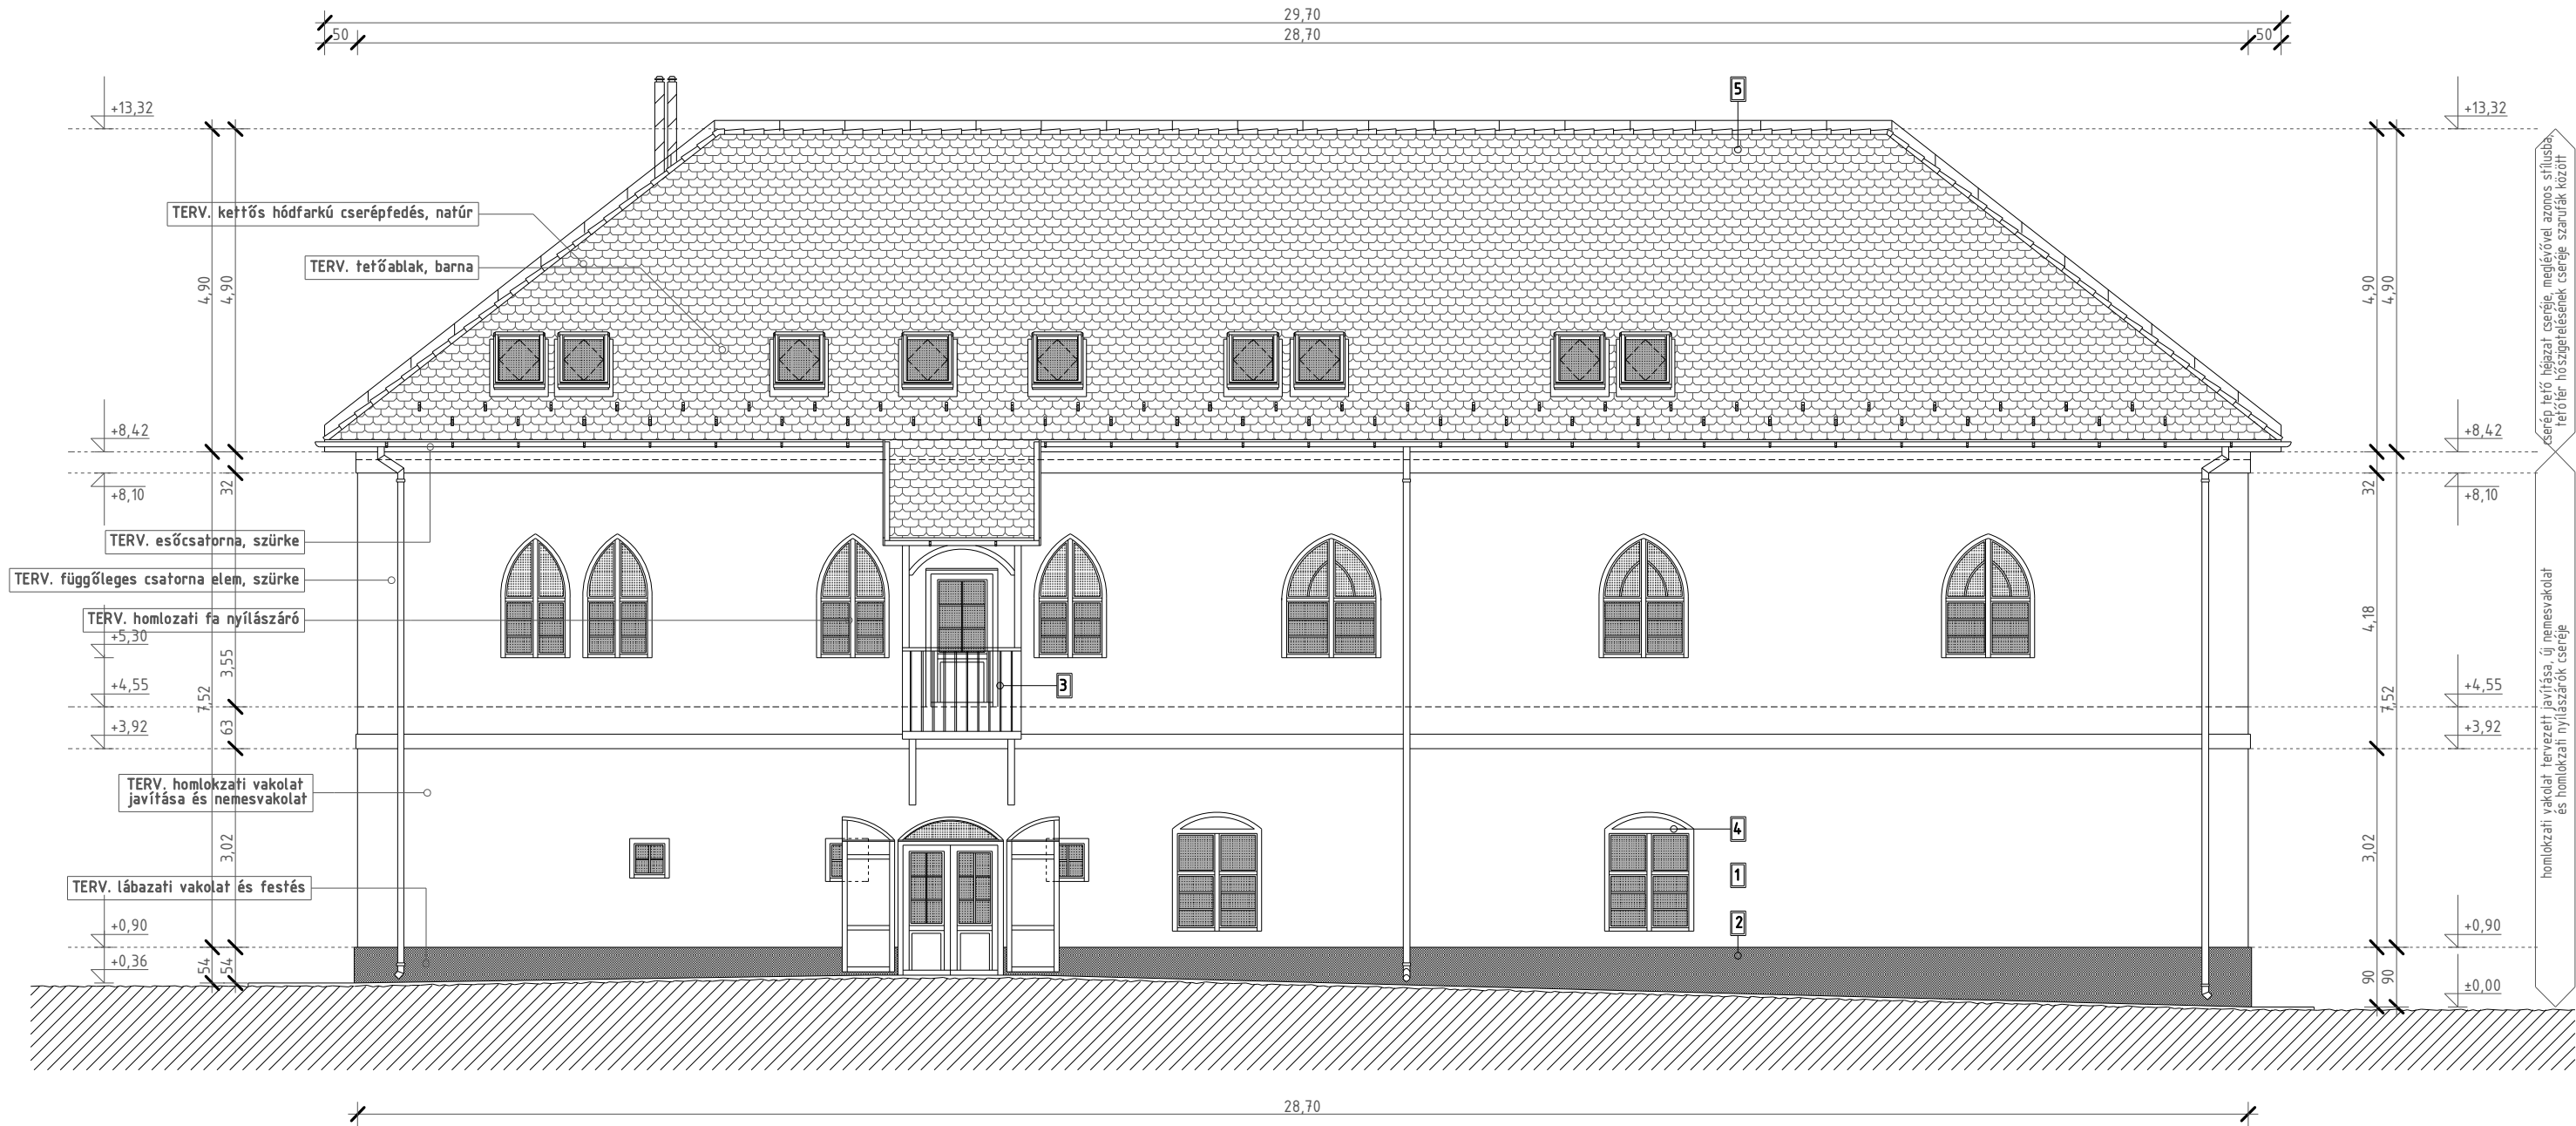

- 1 TERV. kapart homlokzati nemesvakolat, bézs
- 2 TERV. vakolt lábazatburkolat, szürke
- 3 TERV. mázolt homlokzati fa szerkezetek, barna
- 4 TERV. fa nyílászárók, barna
- 5 TERV. kettős hódfarkú cserépfedés, natúr

TERVEZETT HOMLOKZATOK M = 1:100

 4555 LEVELEK, SPORT U. 22 TEL/FAX: (42) 249-063 E-MAIL: MAGNIS@GMAIL.COM CSZAM: 15-09-079928 ADCSZAM: 24130132-2-15	MEGLÉVŐ ALKOTÓHÁZ FELÚJÍTÁSÁNAK TERVE		
	tervező: Nagy Zoltán Nyíregyháza Szivárvány u. 40.	építtető: Vaja Város Önkormányzata 4562 Vaja, Damjanich u. 71.	rajz megnevezése: TERV.HOMLOKZAT
	építésmérnök	építtető(k)	méretarány: M = 1:100
	ép.helye: 4562 Vaja, Damjanich u. 77.	helyrajzi száma: 4	dátum: 2016. 04. 30. rajz száma: E - 5