



Dél-Nyugati Homlokzat M=1:100

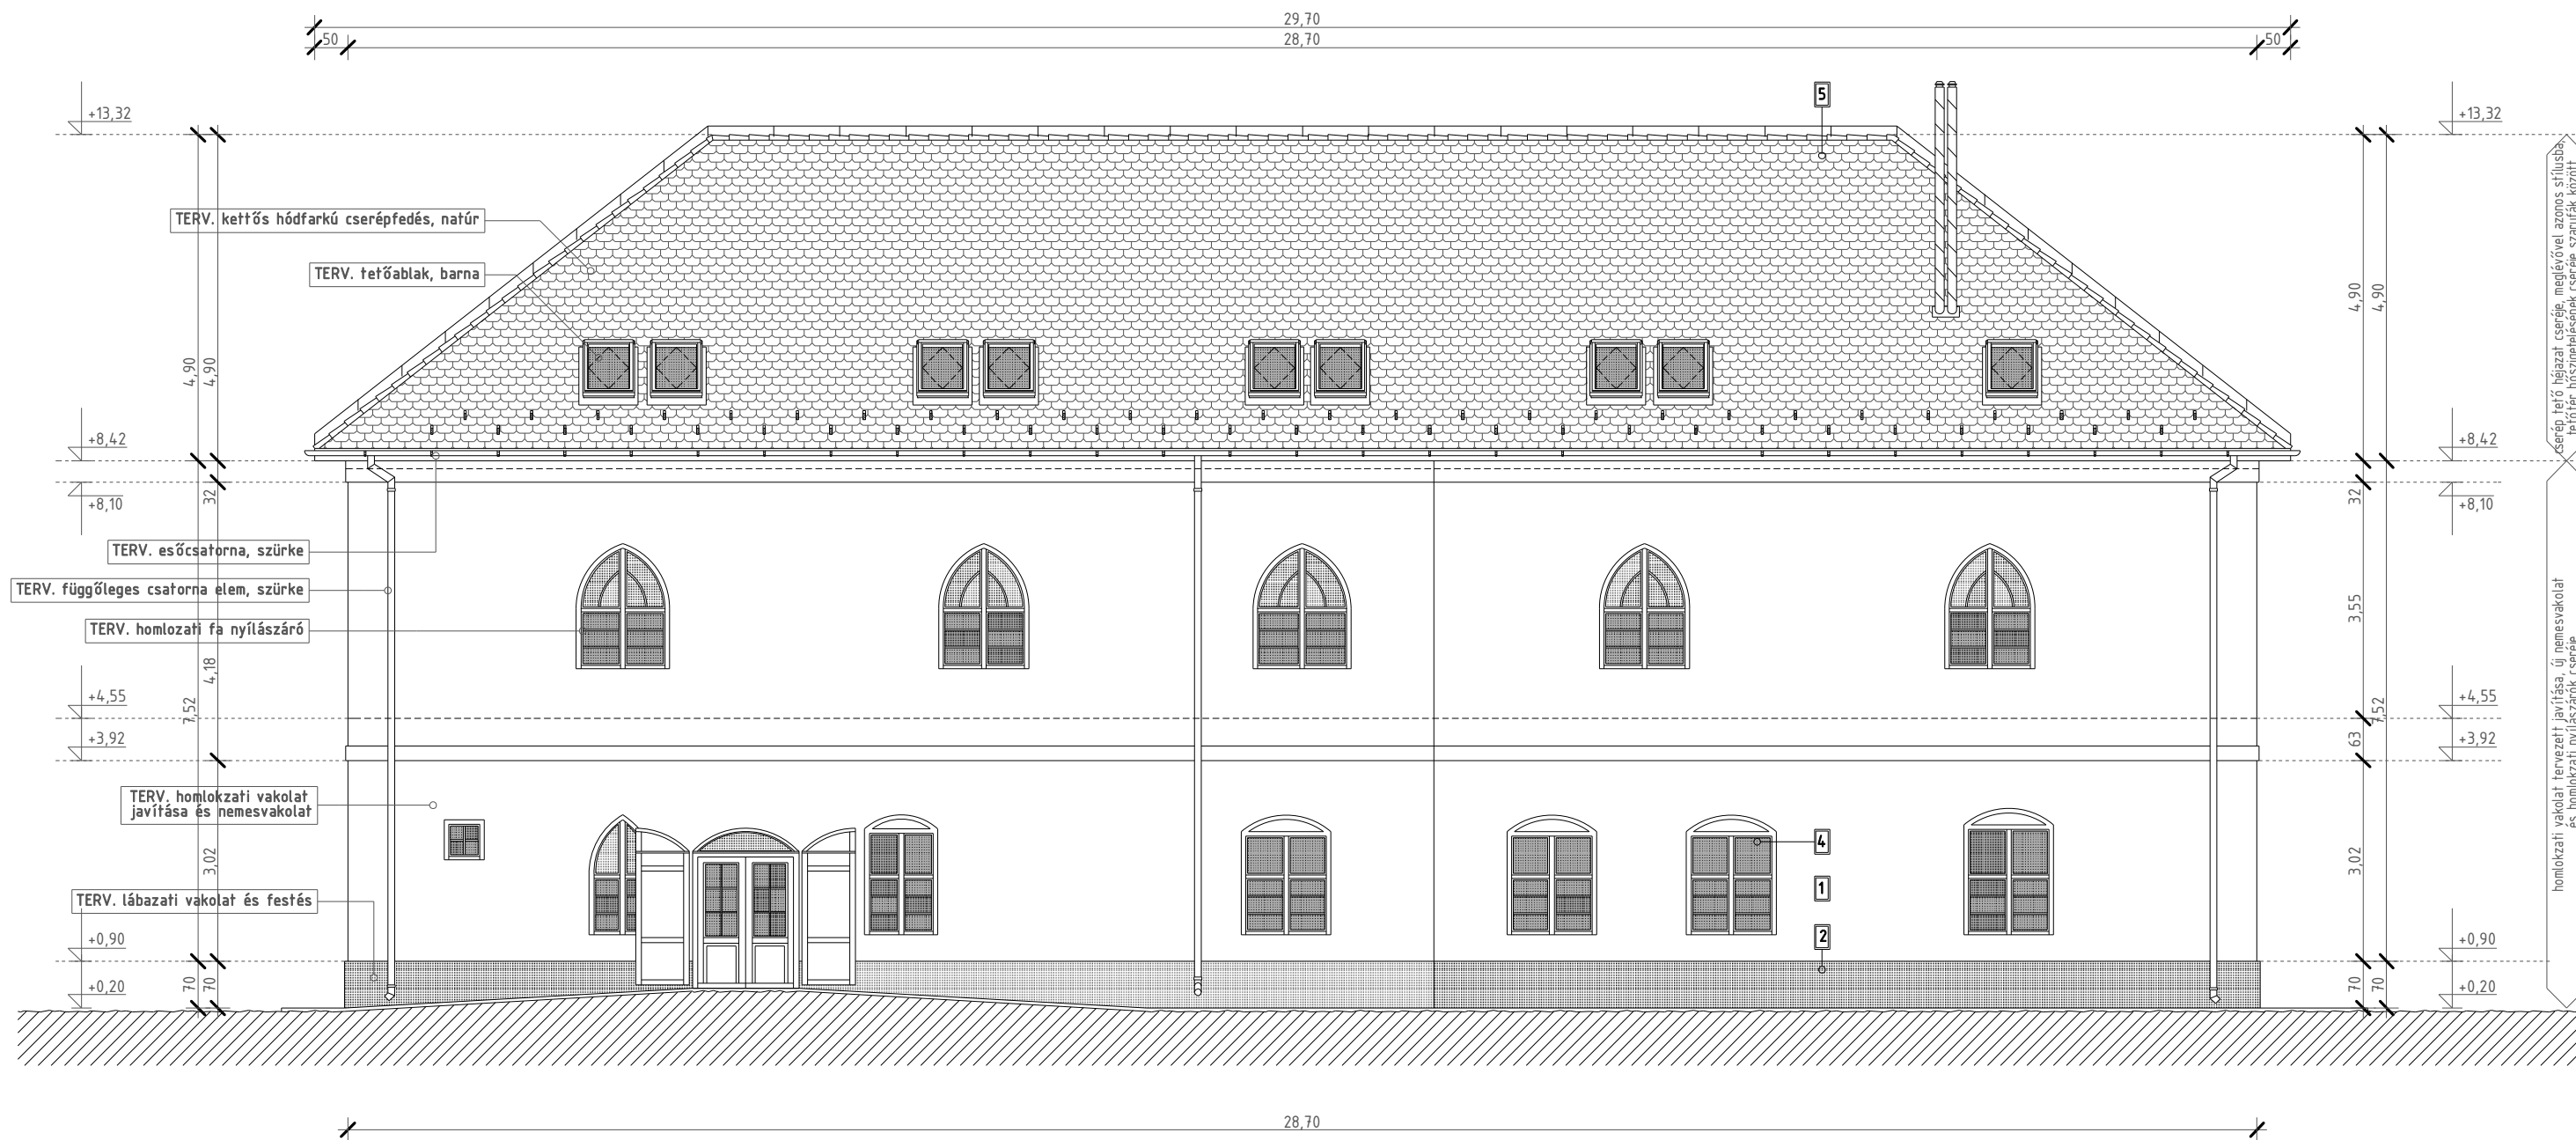

- 1 TERV. kapart homlokzati nemesvakolat, bézs
- 2 TERV. vakolt lábzetburkolat, szürke
- 3 TERV. mázolt homlokzati fa szerkezetek, barna
- 4 TERV. fa nyílászárók, barna
- 5 TERV. kettős hódfarkú cserépfedés, natúr

TERVEZETT HOMLOKZATOK M = 1:100

 <p>4555 LEVELEK, SPORT U. 22 TEL/FAX: (42) 249-063 E-MAIL: MAGNIS@TISZKAL.COM CÉSZÁM: 15-09-079928 ADÓSZÁM: 24130132-2-15</p>	<p><b>MEGLÉVŐ ALKOTÓHÁZ FELÚJÍTÁSÁNAK TERVE</b></p>		<p>rajz megnevezése: TERV.HOMLOKZAT</p>
	<p>tervező: Nagy Zoltán Nyíregyháza Szivárvány u. 40.</p>	<p>építtető: Vaja Város Önkormányzata 4562 Vaja, Damjanich u. 71.</p>	<p>méretarány: M = 1:100</p>
<p>ép.helye: 4562 Vaja, Damjanich u. 77.</p>	<p>építészművek</p>	<p>helyrajzi száma: 4</p>	<p>építtető(k)</p>
<p>dátum: 2016. 04. 30.</p>	<p>rajz száma: E - 7</p>		