


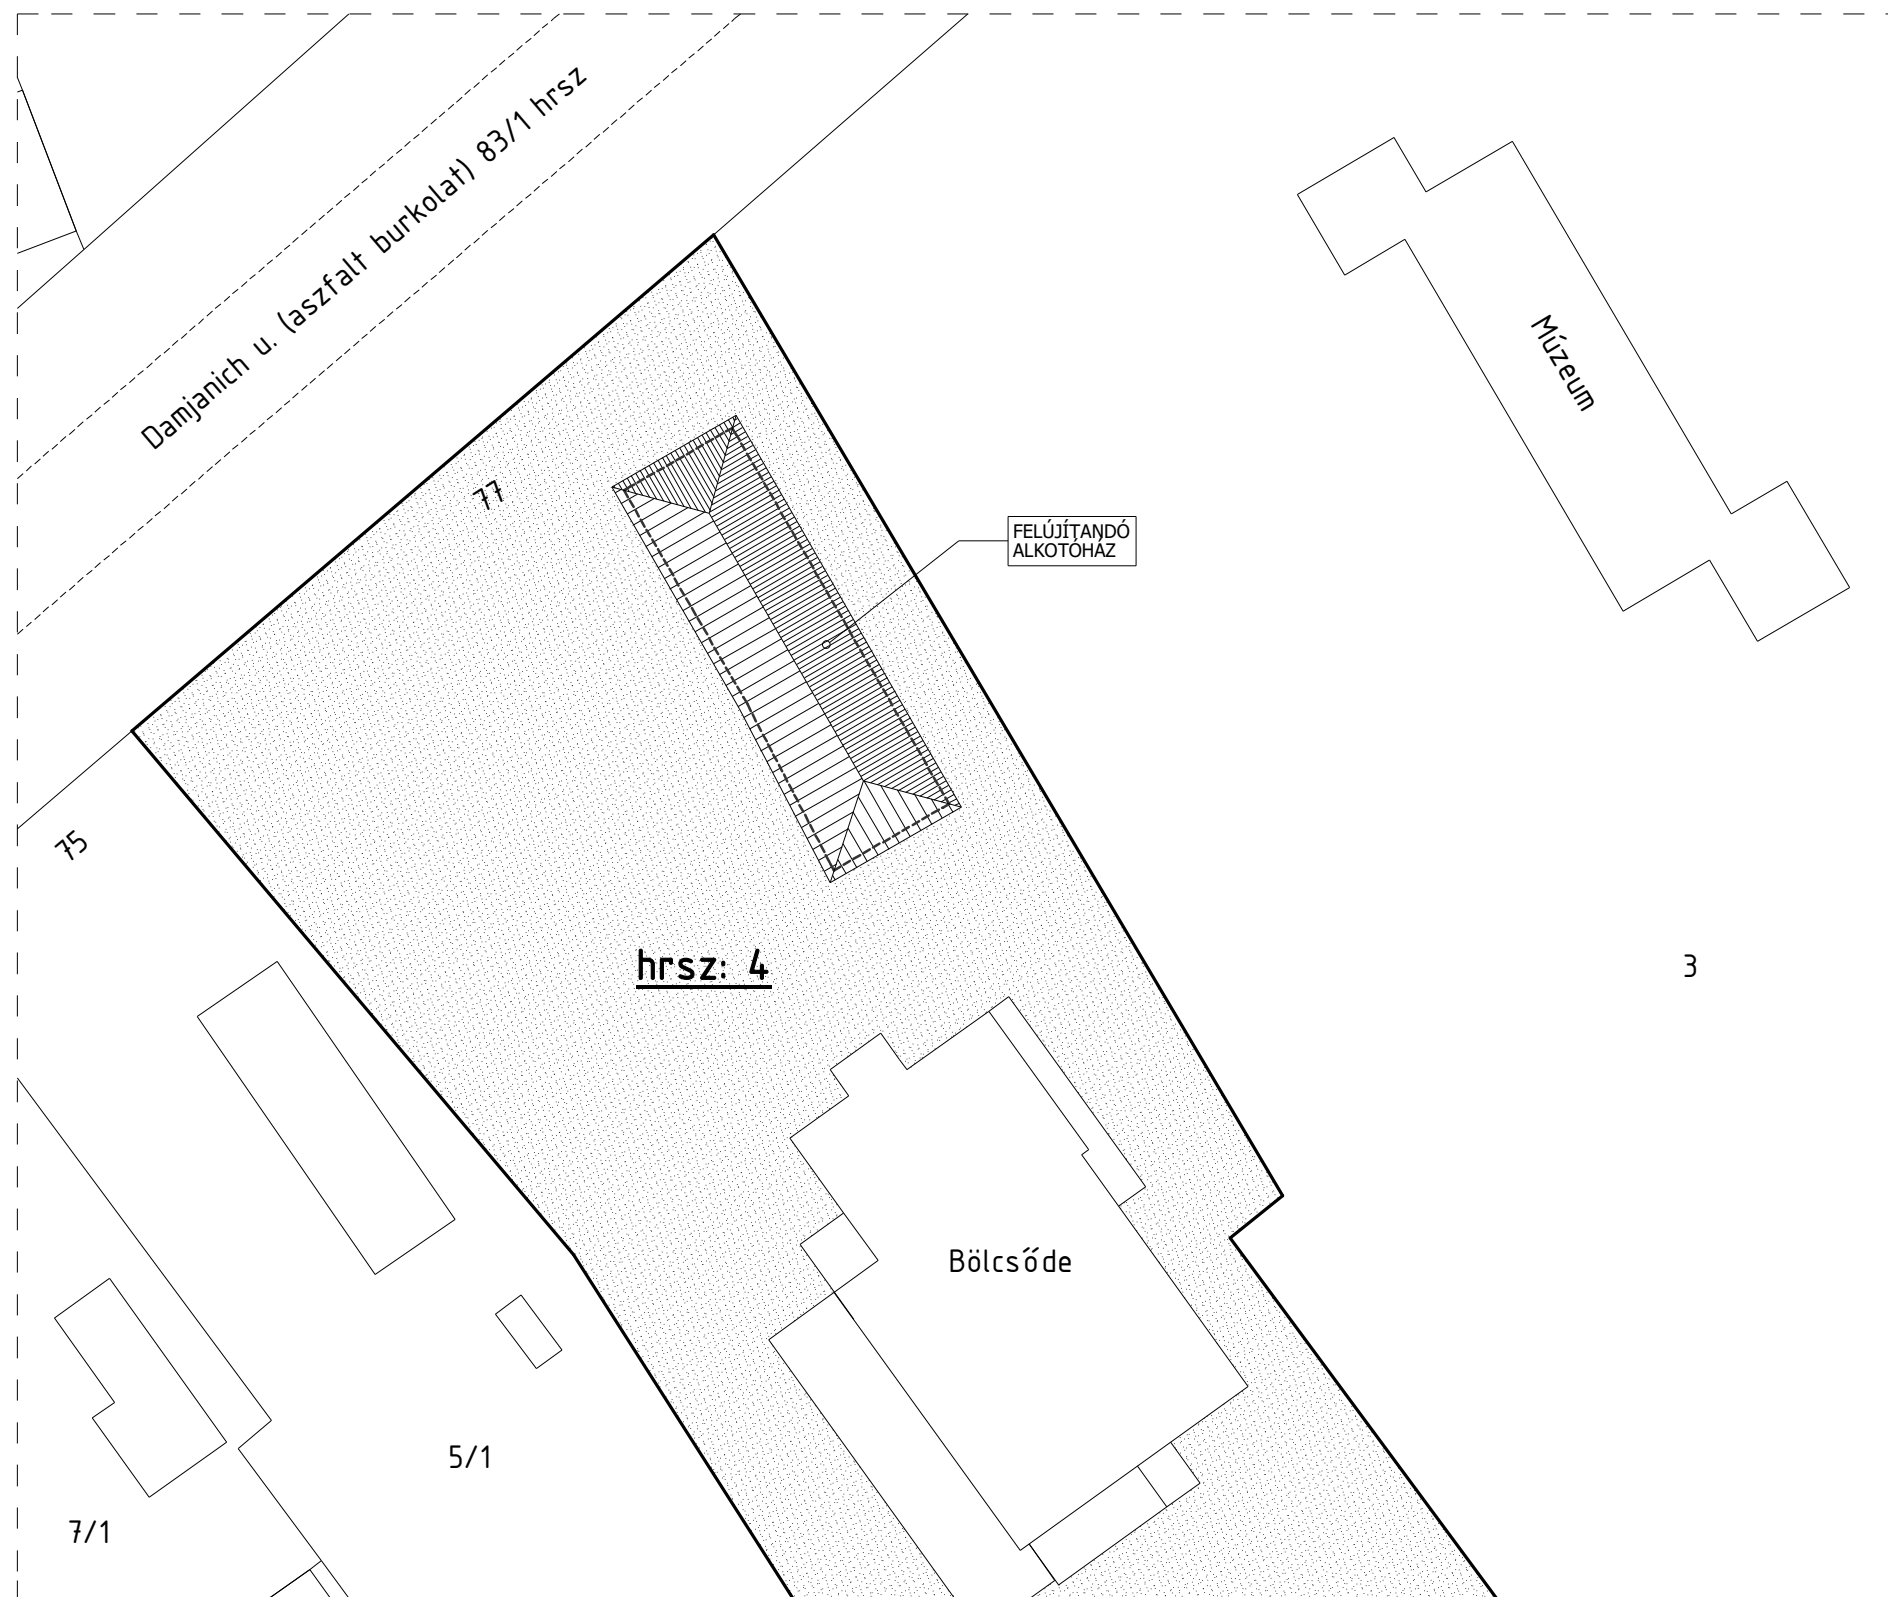


Övezeti besorolás: Vt- településközponti vegye  
Beépítési mód: szabadonálló  
Megengedett legnagyobb beépítettség: 30%  
Legkisebb zöldfelület: 40%  
Megengedett legnagyobb építménymagasság: 6,50 m  
Telek területe: 5.121 m<sup>2</sup>  
Beépített alapterület: nem változik  
Tervezett beépítettség: nem változik  
Tervezett burkolt felület: nem változik  
Zöldfelület: nem változik

Ivóvíz: Vezetékes ivóvíz biztosított  
Gáz Vezetékes gáz biztosított  
Villamos energia: biztosított  
Szennyvízelvezetés: van az utcában

Lejtés: A telek enyhén lejt az ztcafront felé  
Útkorona magassága: +0,00 m  
Telken a terepszint magasága: +0,00 m  
Földszinti padló magasság: +0,45 m  
Épület ereszmagasság: +8,40 m  
Építménymagasság: +8,70 m  
A gerincmagassága: +13,30 m

— V — ivóvíz  
— SZ — szennyvíz  
— G — gáz  
← O → villany

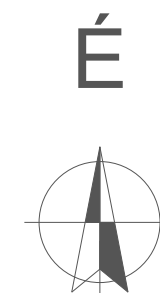

## HELYSZÍNRAJZ M = 1:500

|   |                                                                 |                                                                         |                                          |
|---|-----------------------------------------------------------------|-------------------------------------------------------------------------|------------------------------------------|
| <br>4555 LEVELEK, SPORT U. 22<br>TEL/FAX: (42) 249-069<br>E-MAIL: MAGNISFT@SZHAL.COM<br>CÉSZÁM: 15-09-079928<br>ADÓSZÁM: 24130132-2-15 | <b>MEGLÉVŐ ALKOTÓHÁZ FELÚJÍTÁSÁNAK TERVE</b>                    |                                                                         |                                          |
|   | tervező: <b>Nagy Zoltán</b><br>Nyíregyháza<br>Szivárvány u. 40. | építtető: <b>Vaja Város Önkormányzat</b><br>4562 Vaja, Damjanich u. 71. | rajz megnevezése:<br><b>HELYSZÍNRAJZ</b> |
|   | tervező                                                         | építtető(k)                                                             | méretarány:<br><b>M=1:500</b>            |
| építés helye:<br><b>4562 Vaja, Damjanich u. 77.</b>   | helyrajzi száma:<br><b>4</b>                                    | dátum:<br><b>2016. 04. 30.</b>                                          | rajz száma:<br><b>F - 0</b>              |