



Észak-Keleti Homlokzat M=1:100

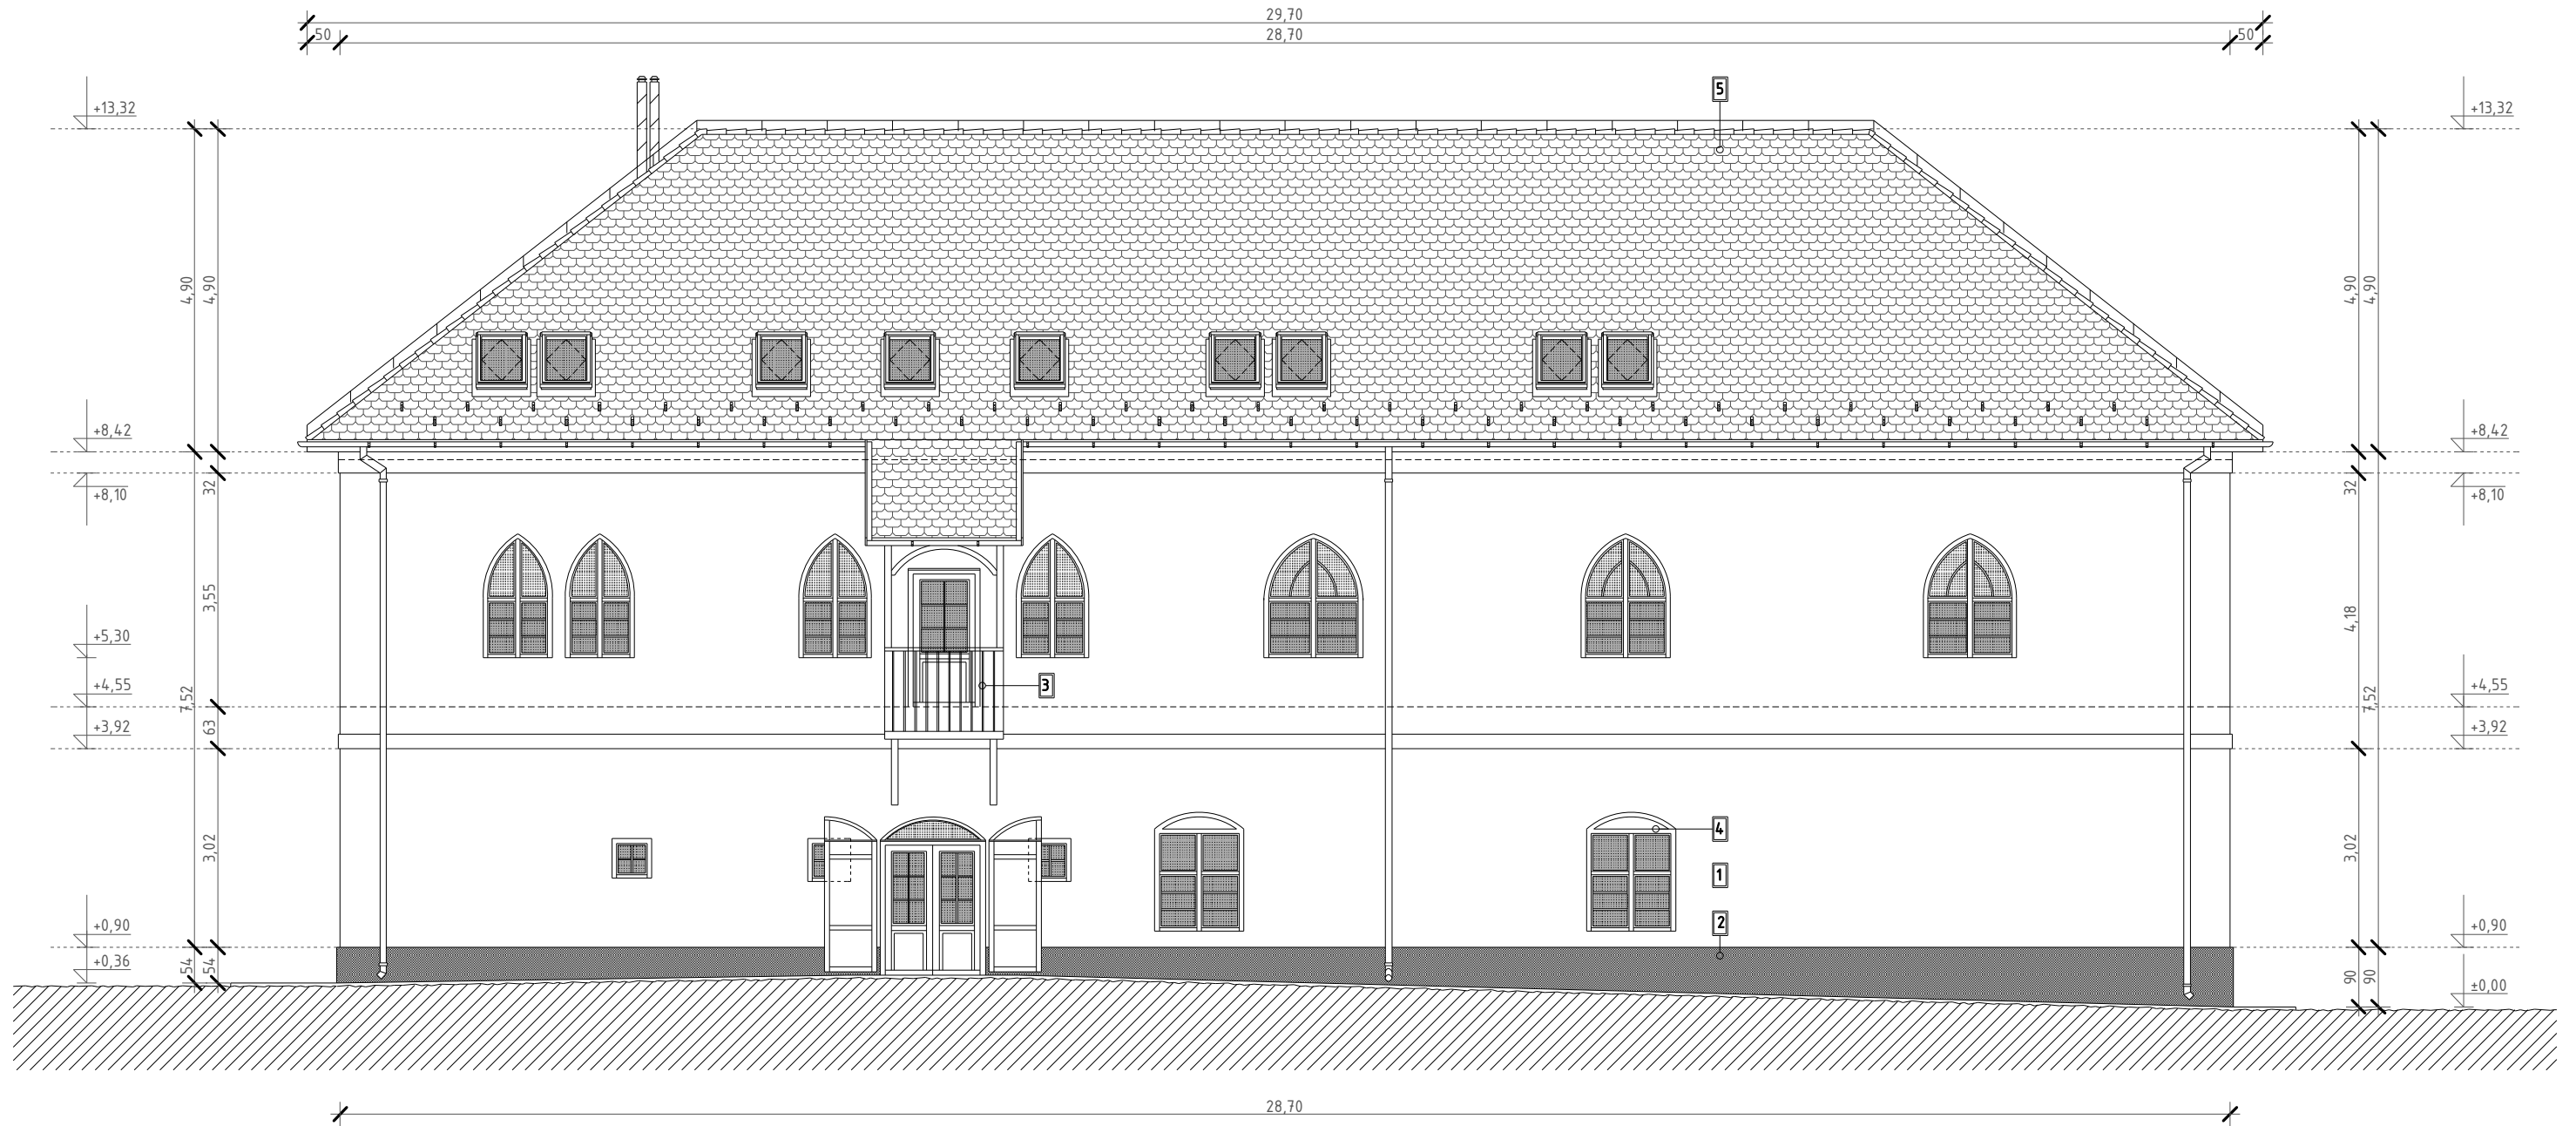

- 1 kapart homlokzati nemesvakolat, bézs
- 2 vakolt lábazatburkolat, szürke
- 3 mázolt homlokzati fa szerkezetek, barna
- 4 fa nyílászárók, barna
- 5 kettős hódfarkú cserépfedés, natúr

FELMÉRÉSI HOMLOKZATOK M = 1:100

 4555 LEVELEK, SPORT U. 22 TEL/FAX: (42) 249-063 E-MAIL: MAGNIS@TISZKAL.COM CÉSZÁM: 15-09-079928 ADÓSZÁM: 24130132-2-15	<b>MEGLÉVŐ ALKOTÓHÁZ FELÚJÍTÁSÁNAK TERVE</b>		rajz megnevezése: <b>FELM.HOMLOKZAT</b>
	tervező: <b>Nagy Zoltán</b> Nyíregyháza Szivárvány u. 40.	építető: <b>Vaja Város Önkormányzata</b> 4562 Vaja, Damjanich u. 71.	mértarány: <b>M = 1:100</b>
ép.helye: <b>4562 Vaja, Damjanich u. 77.</b>	építészművek	helyrajzi száma: <b>4</b>	dátum: <b>2016. 04. 30.</b>
		rajz száma: <b>F - 5</b>	